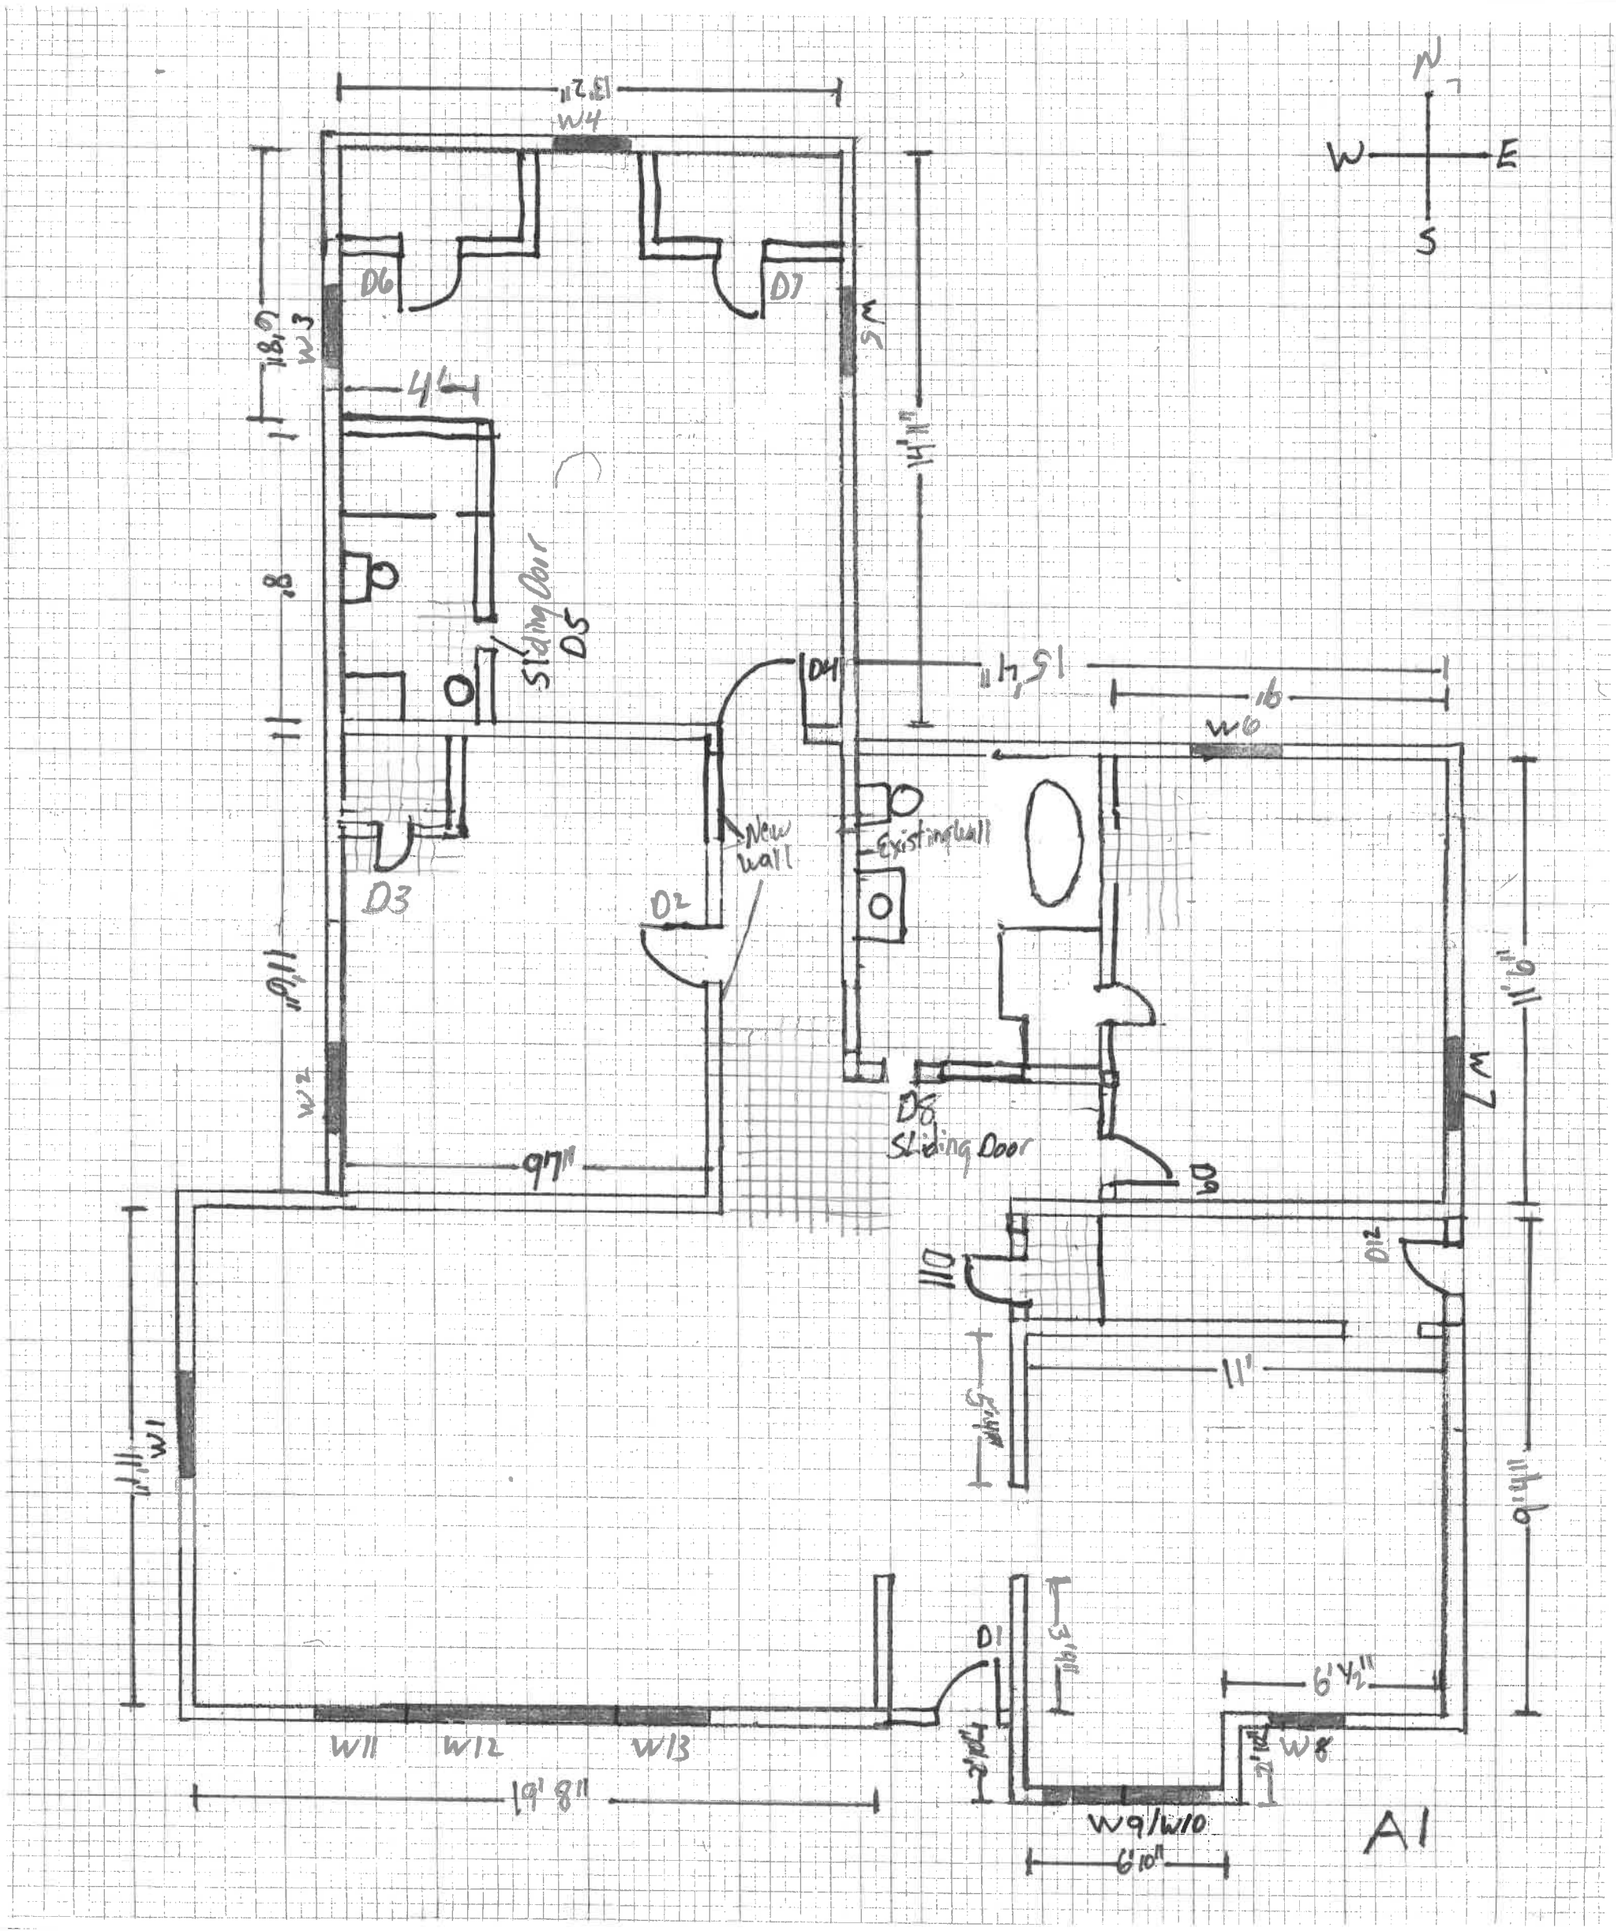
N
W
E
S
13'2"
W4
D6
D7
W3
W5
18'0"
4'
14'11"
Sliding Door
D5
8'
D4
15'7"
16'
W6
11'
New wall
Existing wall
D3
D2
11'6"
W2
W7
11'2"
D8
Sliding Door
D9
97"
D10
D12
11'
5'4"
W1
11'11"
9'4"
D1
3'10"
6'4½"
W11
W12
W13
W8
19'8"
W9/W10
6'10"
A1

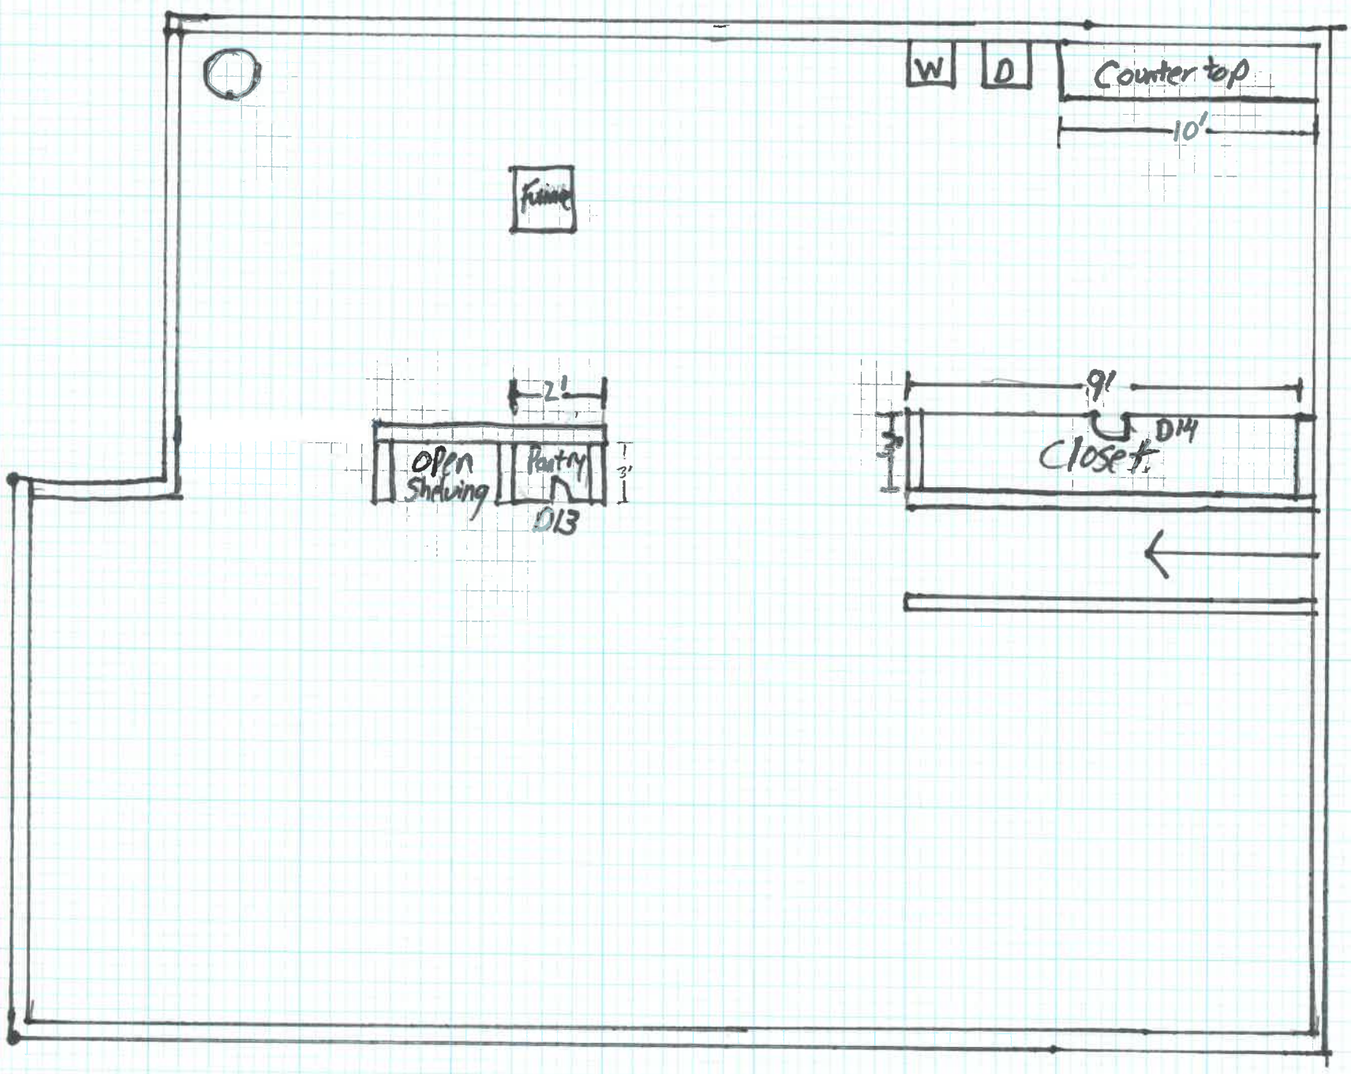
W
D
Counter top
10'
Frame
2'
Open Shelving
Pantry
D13
3'
9'
3'
Closet
D14

A2